



PLANTA VESTUARIO DE PERSONAL FEMENINO

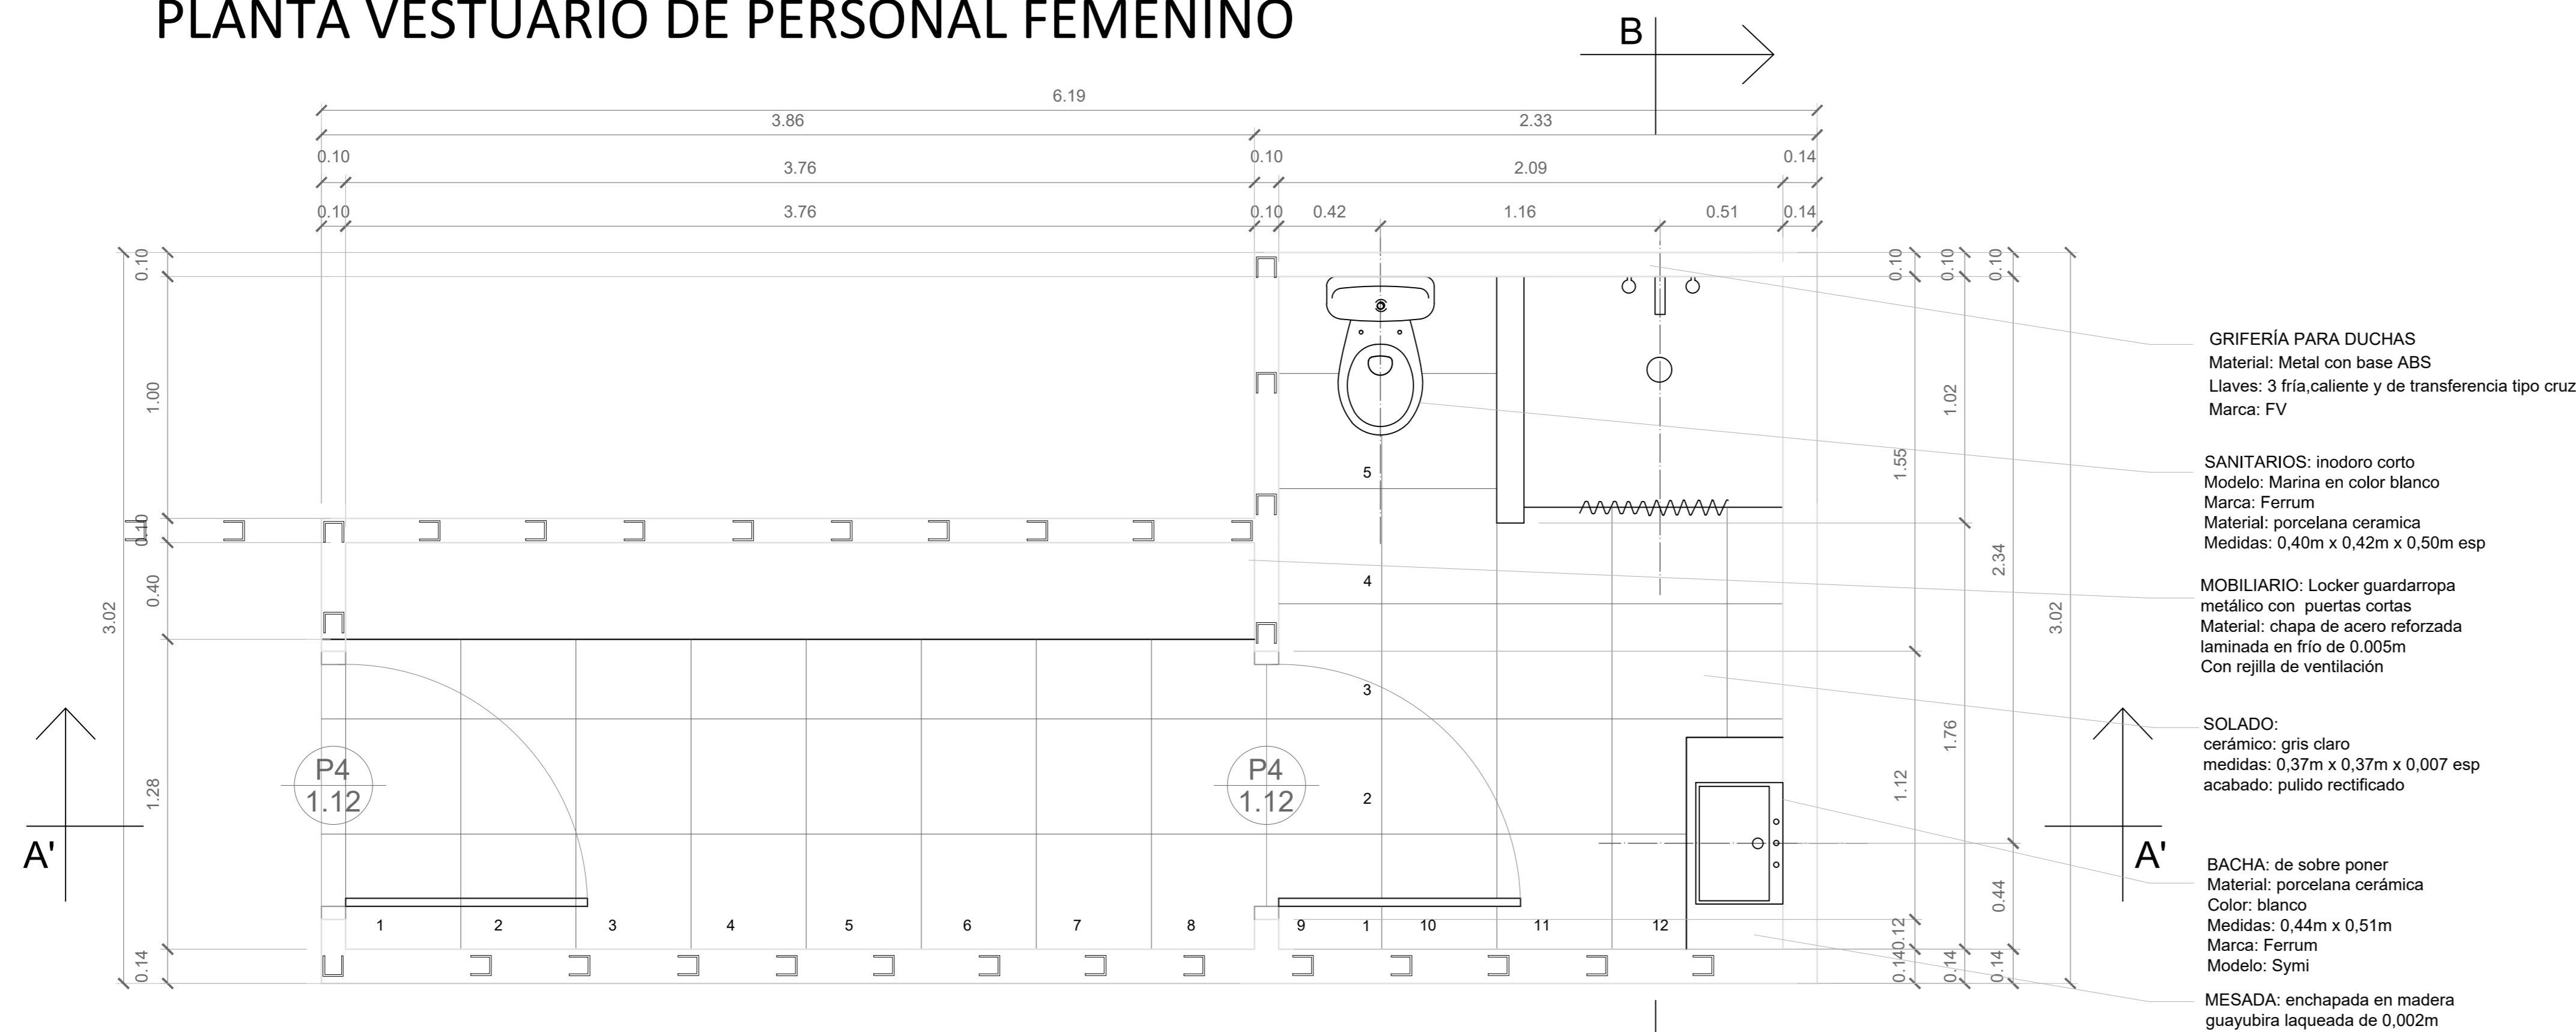


- GRIFERÍA PARA DUCHAS
Material: Metal con base ABS
Llaves: 3 fría, caliente y de transferencia tipo cruz
Marca: FV
- SANITARIOS: inodoro corto
Modelo: Marina en color blanco
Marca: Ferrum
Material: porcelana cerámica
Medidas: 0,40m x 0,42m x 0,50m esp
- MOBILIARIO: Locker guardarropa metálico con puertas cortas
Material: chapa de acero reforzada laminada en frío de 0,005m
Con rejilla de ventilación
- SOLADO:
cerámico: gris claro
medidas: 0,37m x 0,37m x 0,007 esp
acabado: pulido rectificado
- BACHA: de sobre poner
Material: porcelana cerámica
Color: blanco
Medidas: 0,44m x 0,51m
Marca: Ferrum
Modelo: Symi
- MESADA: enchapada en madera guayubira laqueada de 0,002m

VISTA A - A' VESTUARIO DE PERSONAL FEMENINO

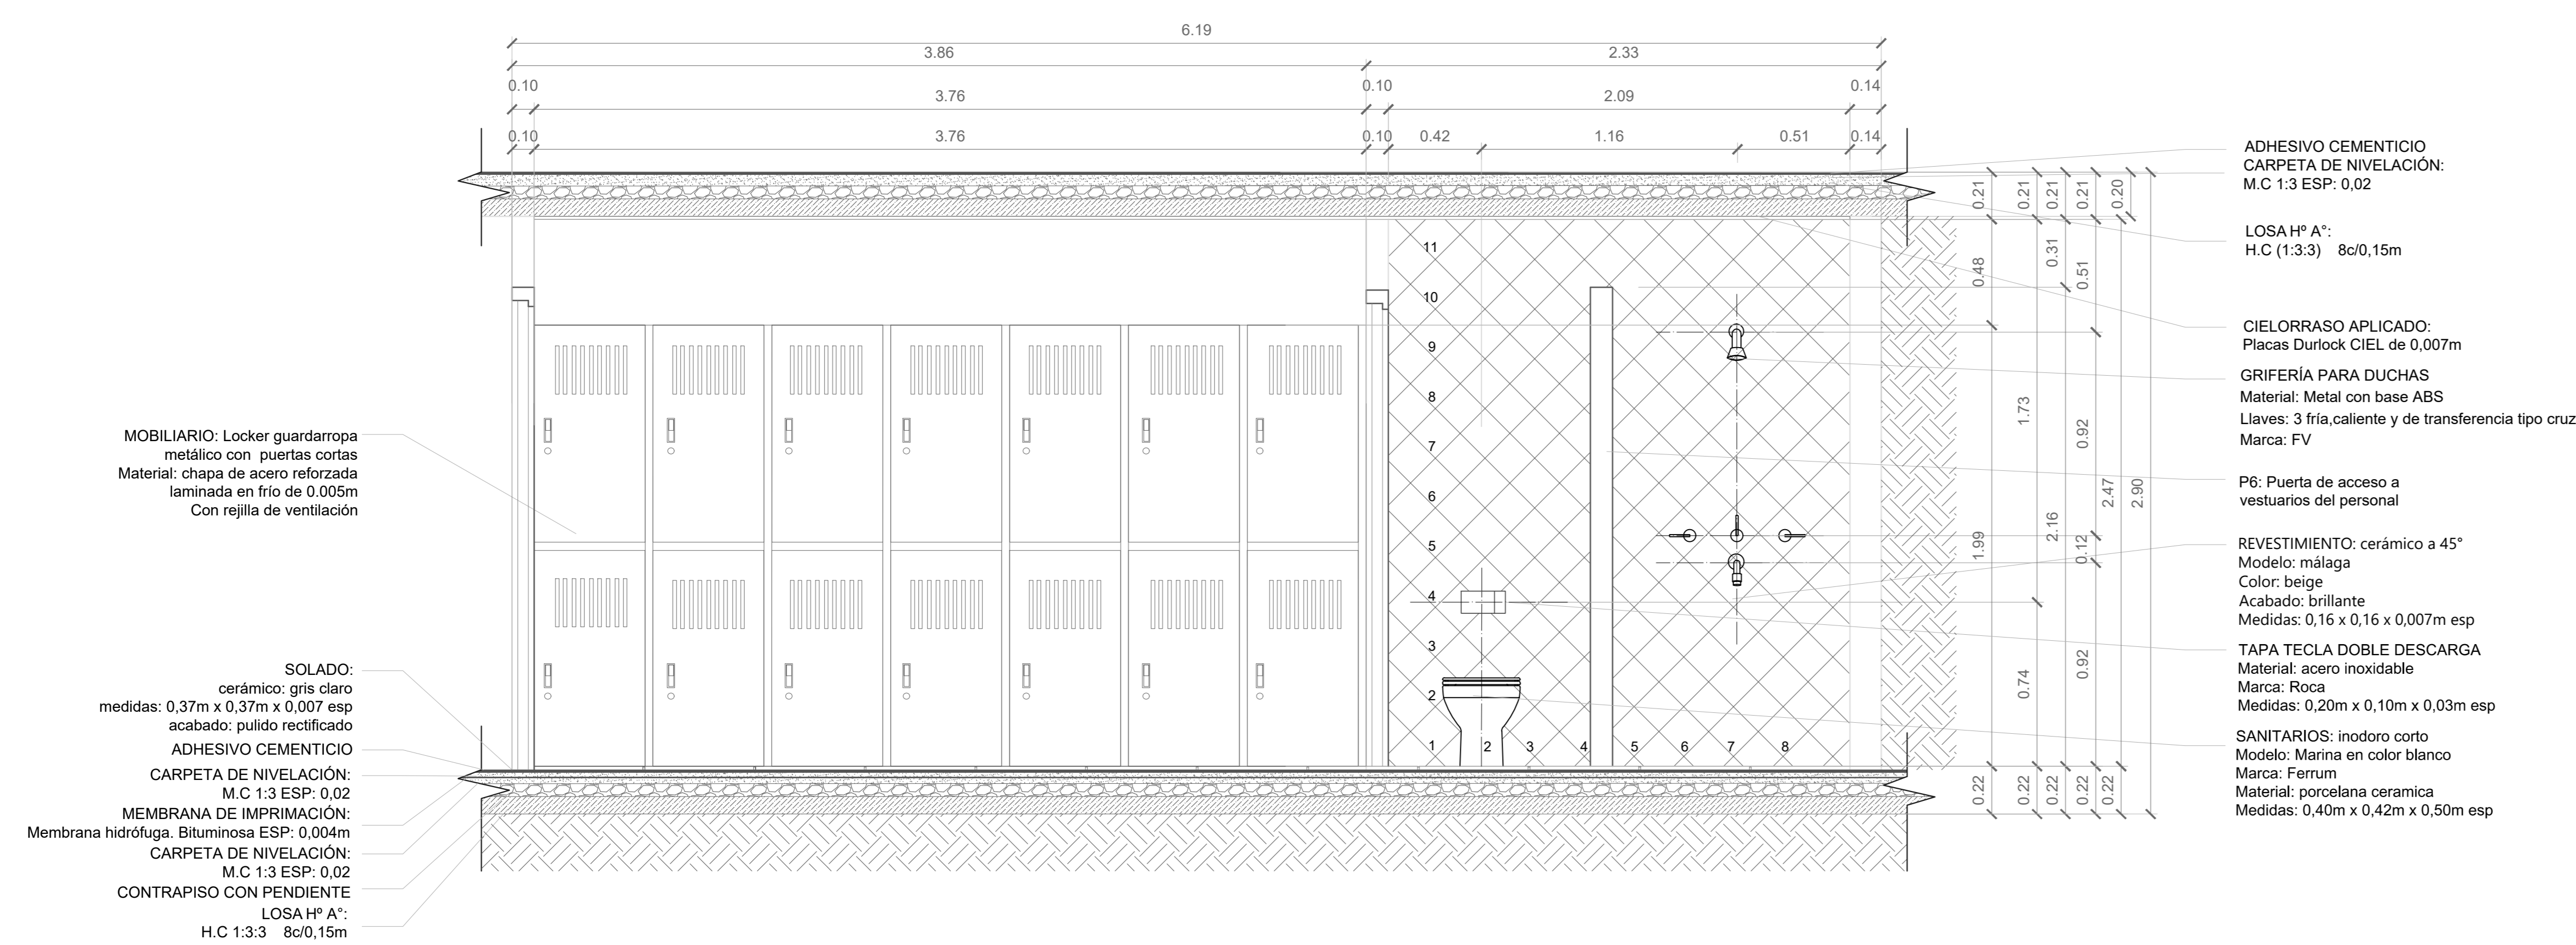

- MOBILIARIO: Locker guardarropa metálico con puertas cortas
Material: chapa de acero reforzada laminada en frío de 0,005m
Con rejilla de ventilación
- SOLADO:
cerámico: gris claro
medidas: 0,37m x 0,37m x 0,007 esp
acabado: pulido rectificado
- ADHESIVO CEMENTICIO
- CARPETA DE NIVELACIÓN:
M.C 1:3 ESP: 0,02
- MEMBRANA DE IMPERMEACIÓN:
Membrana hidrofuga. Bituminosa ESP: 0,004m
- CARPETA DE NIVELACIÓN:
M.C 1:3 ESP: 0,02
- CONTRAPISO CON PENDIENTE
- LOSA Hª A':
H.C 1:3:3 8c/0,15m
- ADHESIVO CEMENTICIO
- CARPETA DE NIVELACIÓN:
M.C 1:3 ESP: 0,02
- LOSA Hª A':
H.C 1:3:3 8c/0,15m
- CIELORRASO APLICADO:
Placas Durlock CIEL de 0,007m
- GRIFERÍA PARA DUCHAS
Material: Metal con base ABS
Llaves: 3 fría, caliente y de transferencia tipo cruz
Marca: FV
- P6: Puerta de acceso a vestuarios del personal
- REVESTIMIENTO: cerámico a 45°
Modelo: máLAGA
Color: beige
Acabado: brillante
Medidas: 0,16 x 0,16 x 0,007m esp
- TAPA TECLA DOBLE DESCARGA
Material: acero inoxidable
Marca: Roca
Medidas: 0,20m x 0,10m x 0,03m esp
- SANITARIOS: inodoro corto
Modelo: Marina en color blanco
Marca: Ferrum
Material: porcelana cerámica
Medidas: 0,40m x 0,42m x 0,50m esp

VISTA B - B' VESTUARIO DE PERSONAL FEMENINO

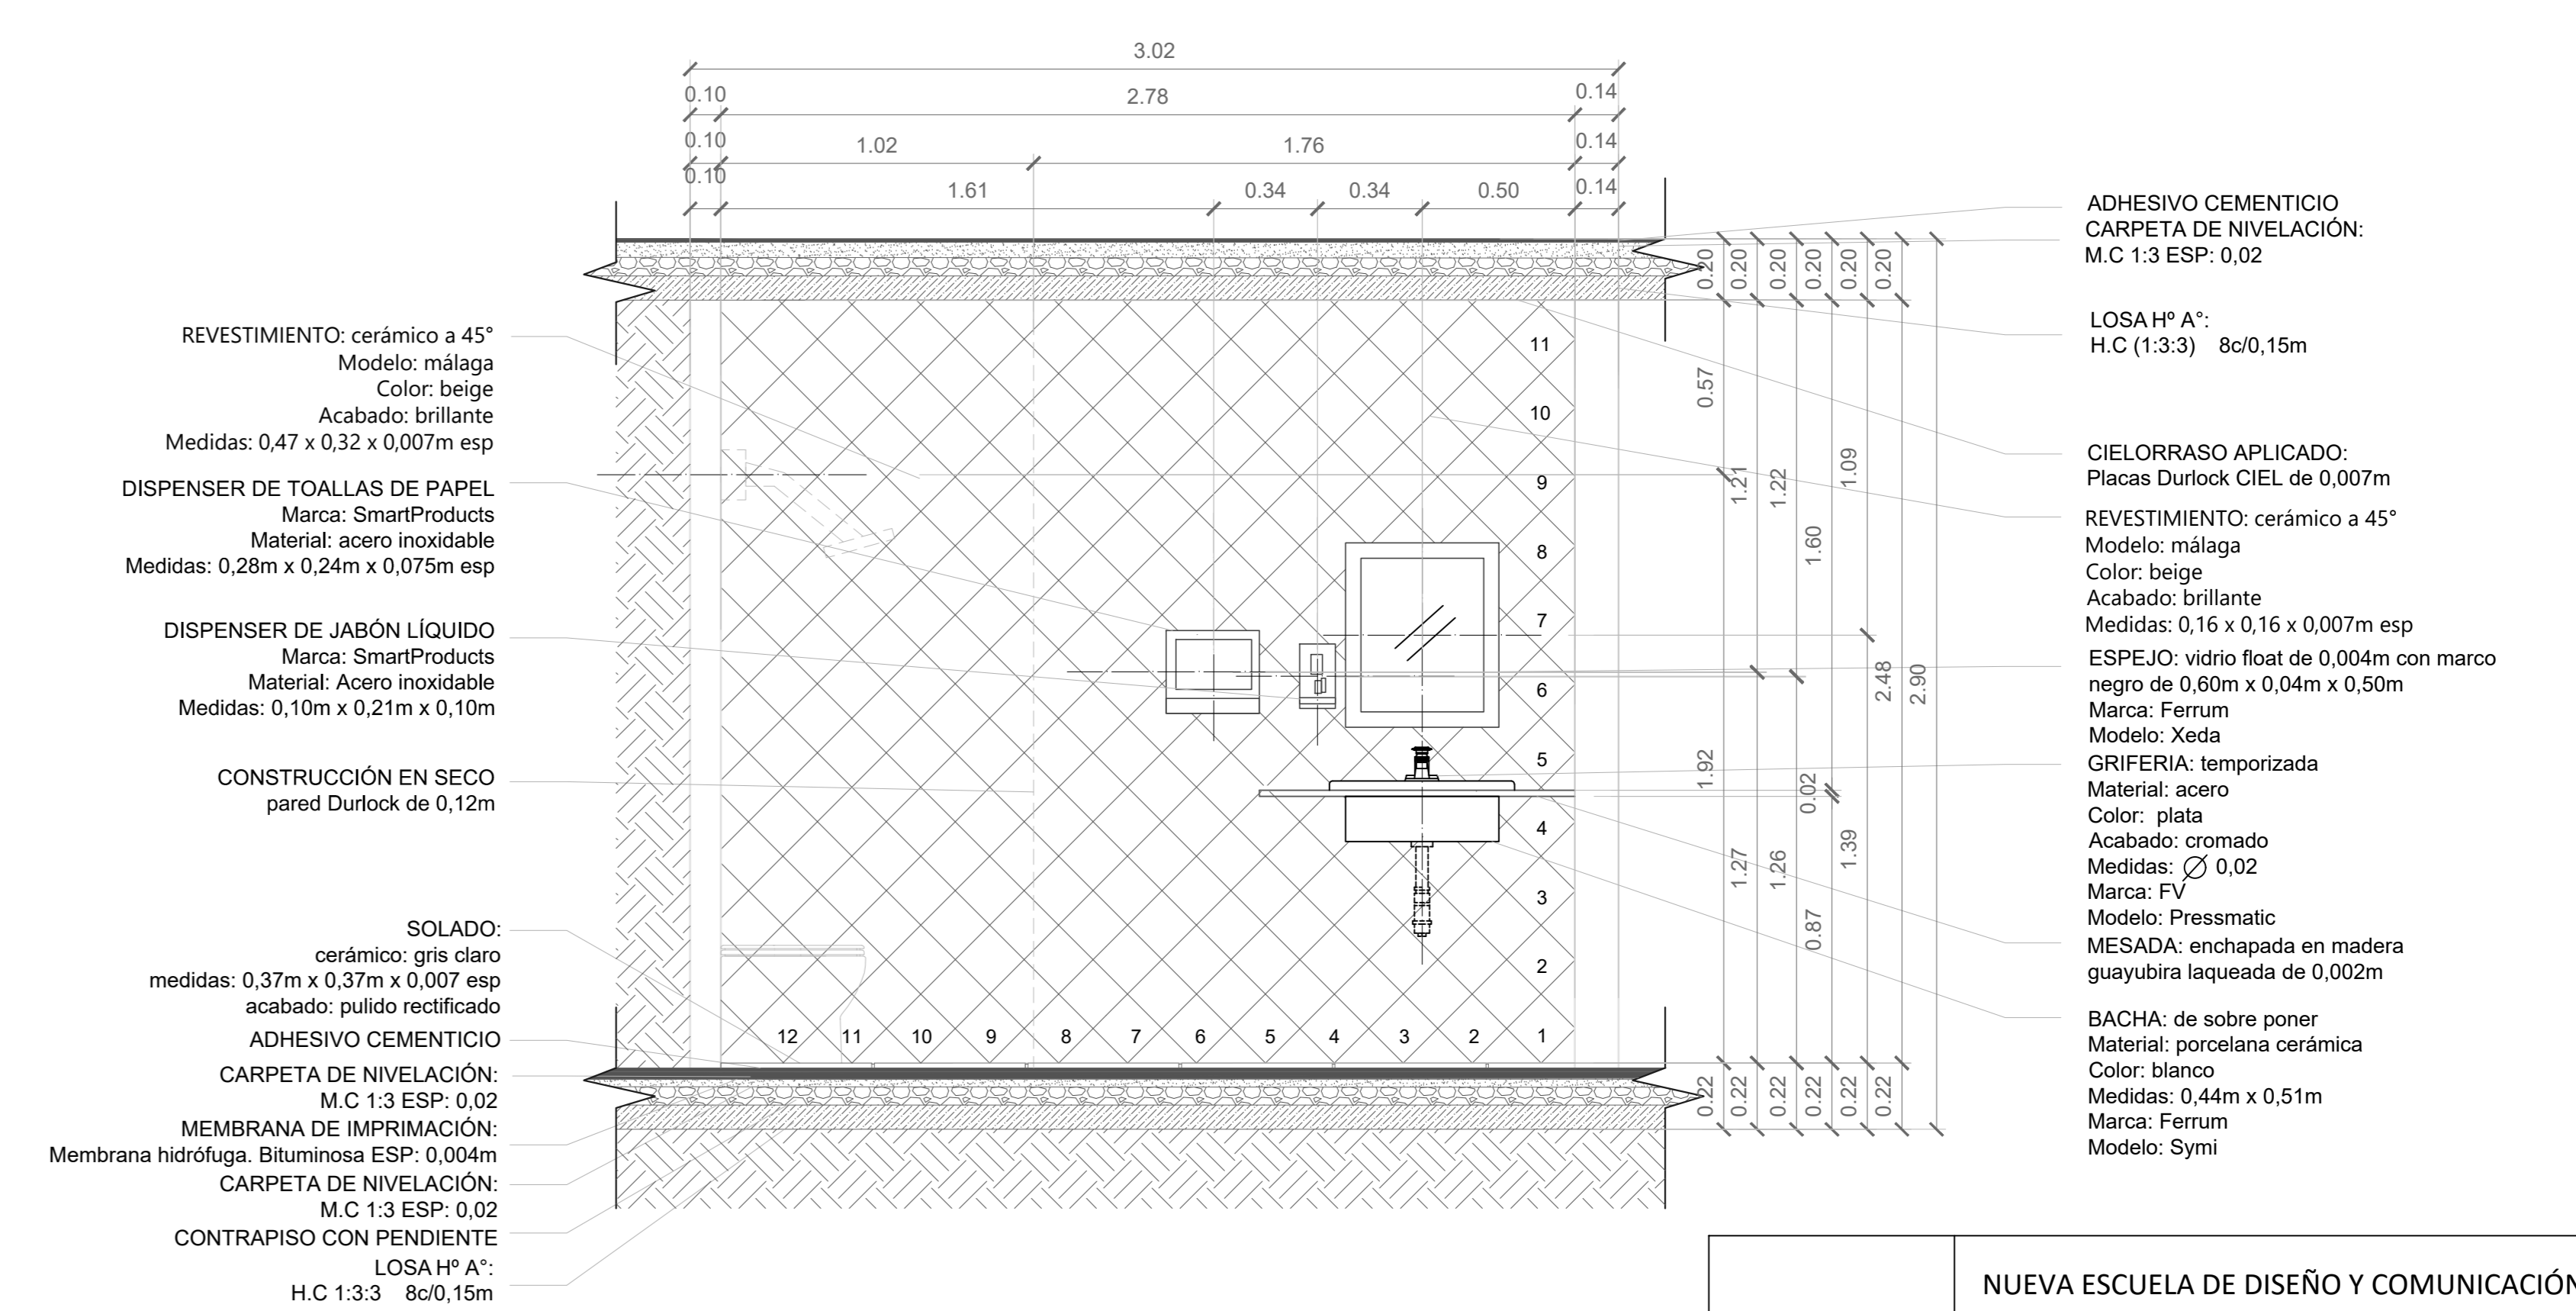

- REVESTIMIENTO: cerámico a 45°
Modelo: máLAGA
Color: beige
Acabado: brillante
Medidas: 0,47 x 0,32 x 0,007m esp
- DISPENSER DE TOALLAS DE PAPEL
Marca: SmartProducts
Material: acero inoxidable
Medidas: 0,28m x 0,24m x 0,075m esp
- DISPENSER DE JABÓN LÍQUIDO
Marca: SmartProducts
Material: Acero inoxidable
Medidas: 0,10m x 0,21m x 0,10m
- CONSTRUCCIÓN EN SECO
pared Durlock de 0,12m
- SOLADO:
cerámico: gris claro
medidas: 0,37m x 0,37m x 0,007 esp
acabado: pulido rectificado
- MEMBRANA DE IMPERMEACIÓN:
Membrana hidrofuga. Bituminosa ESP: 0,004m
- CARPETA DE NIVELACIÓN:
M.C 1:3 ESP: 0,02
- CONTRAPISO CON PENDIENTE
- LOSA Hª A':
H.C 1:3:3 8c/0,15m
- ADHESIVO CEMENTICIO
- CARPETA DE NIVELACIÓN:
M.C 1:3 ESP: 0,02
- LOSA Hª A':
H.C 1:3:3 8c/0,15m
- CIELORRASO APLICADO:
Placas Durlock CIEL de 0,007m
- REVESTIMIENTO: cerámico a 45°
Modelo: máLAGA
Color: beige
Acabado: brillante
Medidas: 0,16 x 0,16 x 0,007m esp
- ESPEJO: vidrio float de 0,004m con marco negro de 0,60m x 0,04m x 0,50m
Marca: Ferrum
Modelo: Xeda
- GRIFERÍA: temporizada
Material: acero
Color: plata
Acabado: cromado
Medidas: 0,02
Marca: FV
Modelo: Pressmatic
- MESADA: enchapada en madera guayubira laqueada de 0,002m
- BACHA: de sobre poner
Material: porcelana cerámica
Color: blanco
Medidas: 0,44m x 0,51m
Marca: Ferrum
Modelo: Symi

P.F	NUEVA ESCUELA DE DISEÑO Y COMUNICACIÓN
	Alumnas: Victoria Anacaratti/Brenda Franco Profesor: Jorge Durazzo
DETALLES CONSTRUCTIVOS DE VESTUARIO DE PERSONAL FEMENINO	ESC 1:20 13/11/2019
CARRERA DISEÑO DE INTERIORES 3º AÑO	Aprobación